



Hrob - ulice Duchcovská - přípojka NN na p.p.č. 300/2 - překop komunikace

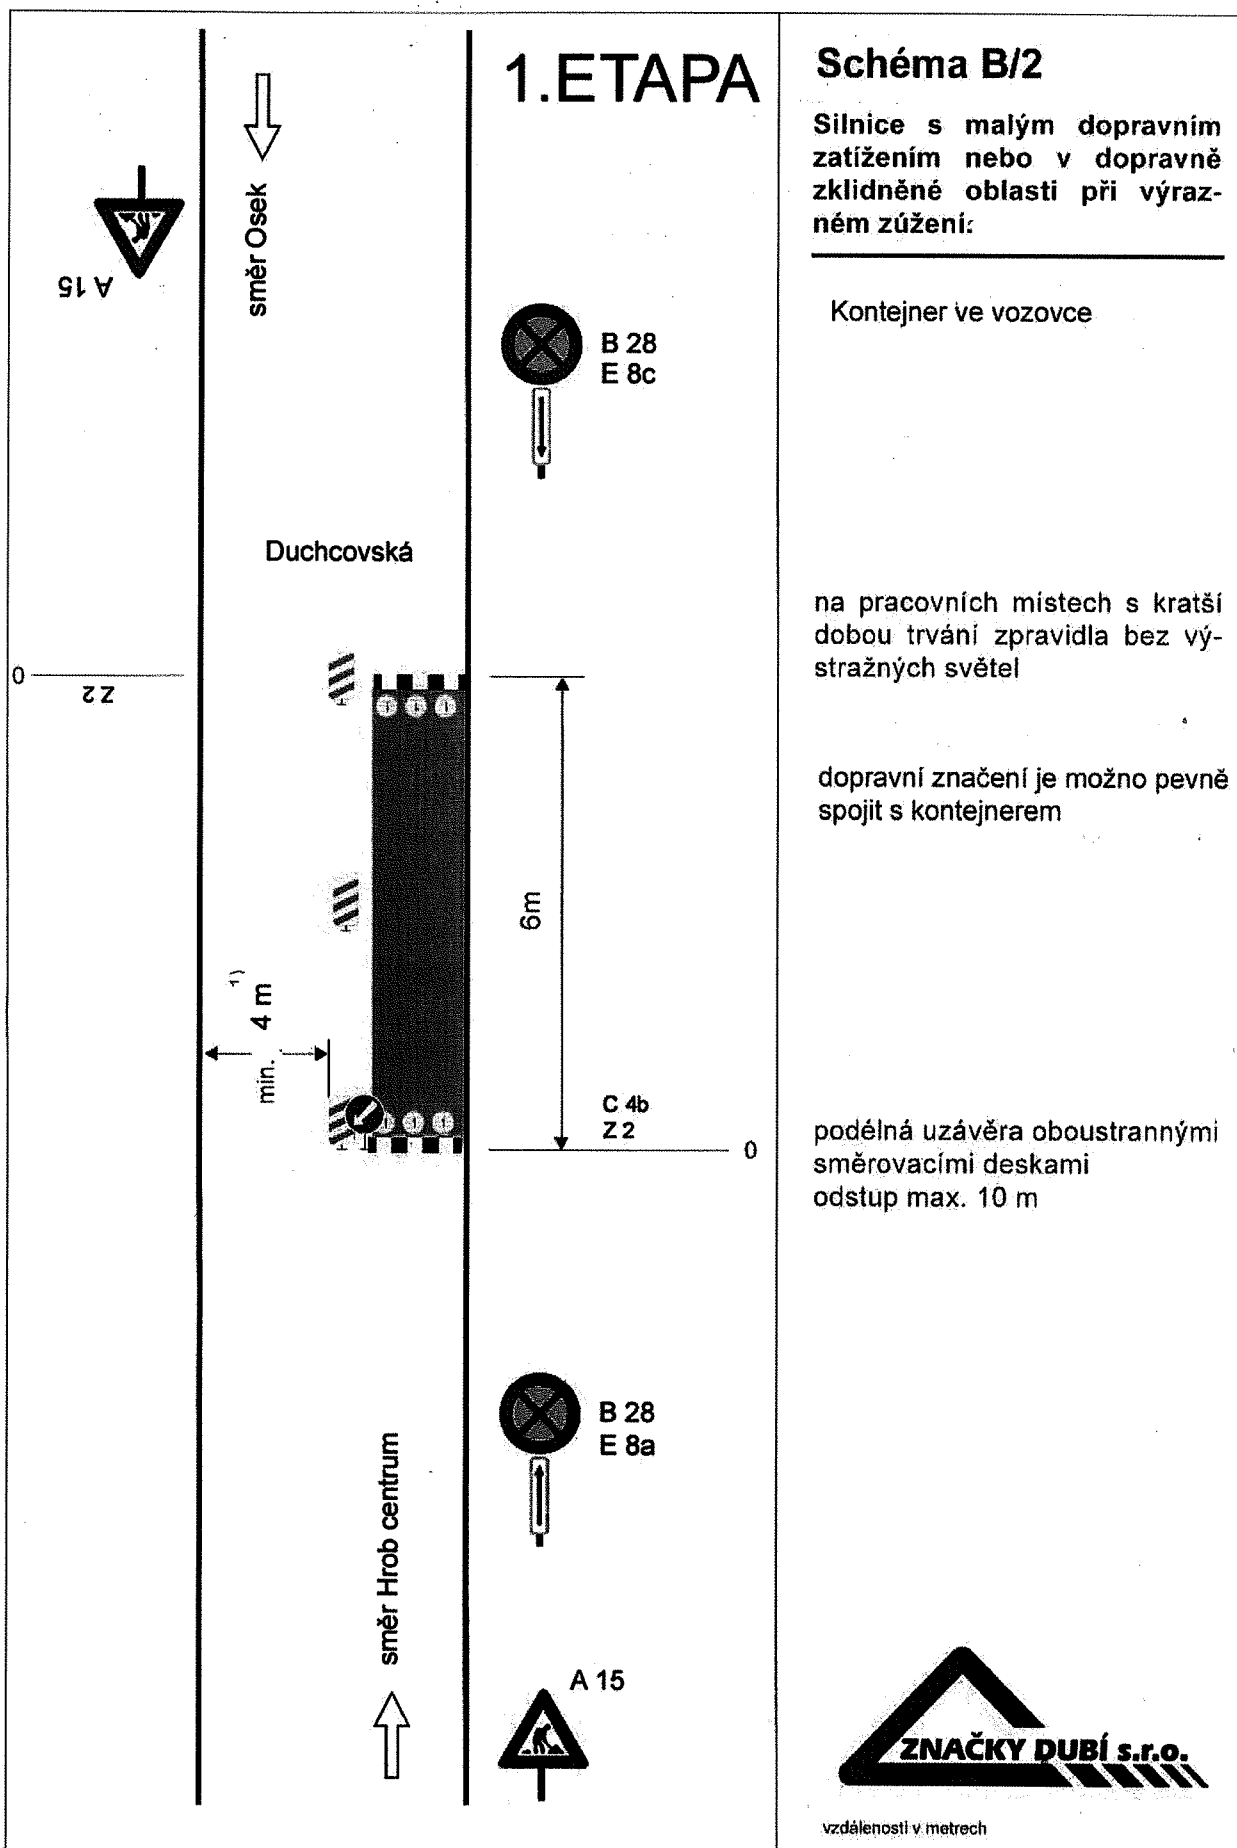

Hrob - ulice Duchcovská - přípojka NN na p.p.č. 300/2 - překop komunikace

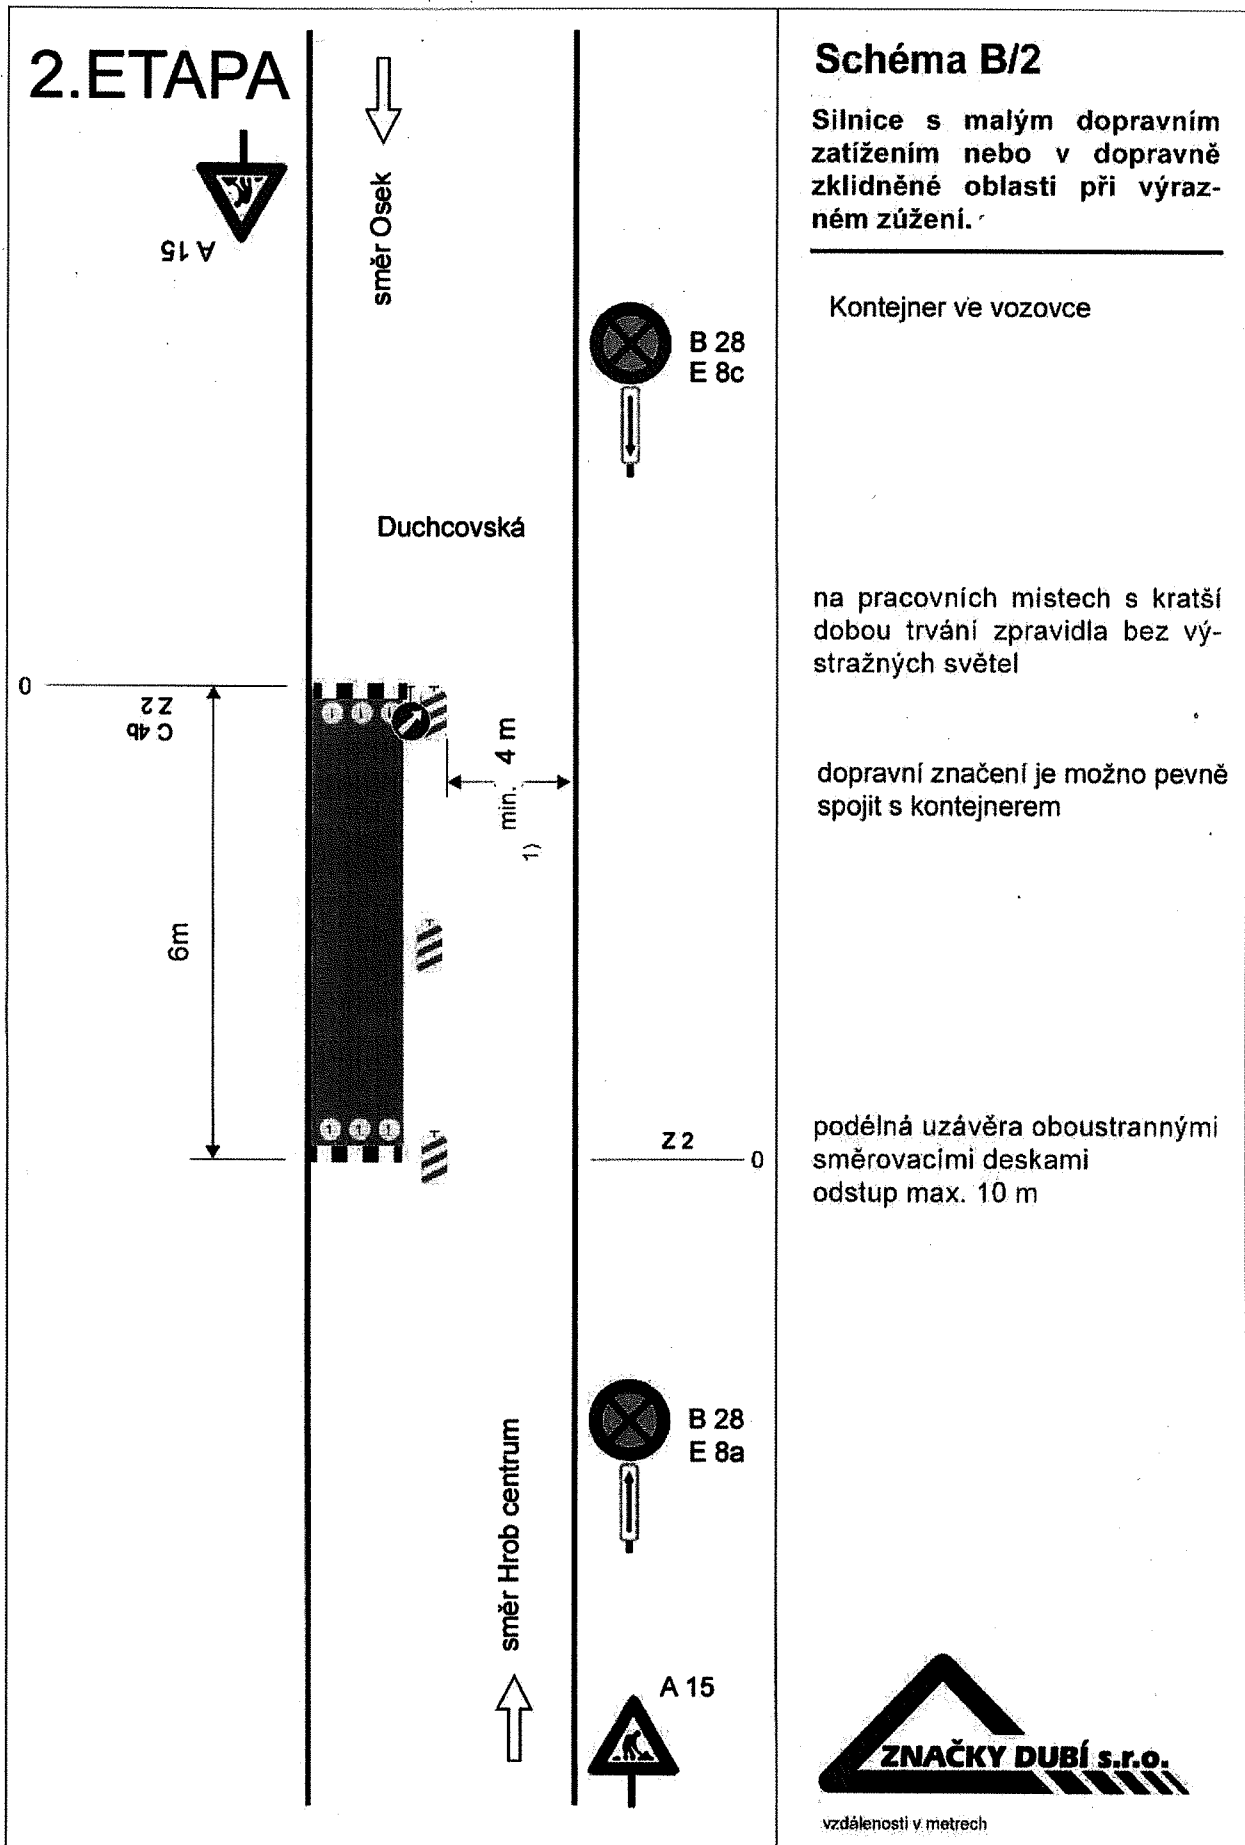

Hrob - ulice Duchcovská - přípojka NN na p.p.č. 300/2 - překop komunikace
podélný výkop v chodníku

